


1 – PROWADNICA POJEDYNCZA RK18- kol. Biały	RK-1801 1xUS
PROWADNICA POJEDYNCZA – kol. XX	RK-1801xx 1xUS
2 – PROWADNICA PODWÓJNA RK18- kol. Biały	RK1801 2xUS
PROWADNICA PODWÓJNA RK18- kol. XX	RK1801xx 2xUS
3 – PROFIL PRZYŁĄCZENIOWY SKRZYŃKI 160, 200 mm kol. Biały	RK2001
PROFIL PRZYŁĄCZENIOWY SKRZYŃKI 160, 200 mm kol. xx	RK2001xx
PROFIL PRZYŁĄCZENIOWY SKRZYŃKI 160, 200 mm POD ADAPTER RN-1 70 kol. Biały	RK2-70 01
PROFIL PRZYŁĄCZENIOWY SKRZYŃKI 160, 200 mm POD ADAPTER RN-1 70 kol. xx	RK2-70 xx
4 – PROFIL ŁĄCZĄCY SKRZYŃKI 160mm kol. Biały	PGL 1-K 02
PROFIL ŁĄCZĄCY SKRZYŃKI 160mm kol. Brązowy	PGL1-K 09
PROFIL ŁĄCZĄCY SKRZYŃKI 200mm kol. Biały	PSL 2-K 02
PROFIL ŁĄCZĄCY SKRZYŃKI 200mm kol. Brązowy	PGL2-K 09
5 – KLAPA REWIZYJNA SKRZYŃKI 160, 200mm kol. Biały	PKL1 02
KLAPA REWIZYJNA SKRZYŃKI 160, 200mm kol. XX	PKL1-XX
6 – ELEMENT SKRZYŃKI 160mm kol. Biały	RK5001 (zew.) RKT5001 (wew.)
ELEMENT SKRZYŃKI 160mm kol. XX	RK5001XX (zew.) RKT5001XX (wew.)
ELEMENT SKRZYŃKI 200mm kol. Biały	RK6001 (zew.) RKT6001 (wew.)
ELEMENT SKRZYŃKI 200mm (wew i zew) kol. XX	RK6001XX (zew.) RKT6001XX (wew.)
7 – PROFILE ADAPTACYJNE PVC: RN-1, RN-1 70, RN-2, RN-5, RN-6, RN-7, RN-8, RN-9, RN-10, RN-14, RN-16, RN-17	
8 – ALUMINIOWE WZMOCNIENIE POD LISTWĘ TYNKOWĄ 160, 200 mm	RA-2
9 – STALOWE WZMOCNIENIE SKRZYŃKI 160, 200 mm	RA-10
10 – KSZTAŁTKA STYROPIANOWA skrzyńki 160 mm	BPRN 200
KSZTAŁTKA STYROPIANOWA skrzyńki 200 mm	BPRN 300
11 – BOK SKRZYŃKI 160mm kol. Biały	BPRM 20001
BOK SKRZYŃKI 200mm kol. Biały	BPRM 30001
BOK SKRZYŃKI 160mm kol. Brązowy	BPRM 20009
BOK SKRZYŃKI 200mm kol. Brązowy	BPRM 30009
12 – KOŁO NAWOJOWE SKRZYŃKI 160 mm	RKZ71
KOŁO NAWOJOWE SKRZYŃKI 200 mm	RKZ72
13 – PROWADNICA PASKA kol. Biały	E-R265-6
PROWADNICA PASKA kol. Brązowy	E-R265-7
14 – PANCERZ ROLETY PA 39 MM – KOL. XX	PA-39-0XX
PANCERZ ROLETY PA 45 MM – KOL. XX	PA-45-0XX
15 – LISTWA DOLNA 55 MM – PA 3945 – KOL. XX	LD-37-XX
16 – BŁOK LISTWY DOLNEJ KOLOR: XX	BF-3XX
17 – ZWIĄCZ TAŚMY DO 5M – KOL. XX	ZT-5M-XX
ZWIĄCZ TAŚMY DO 11M – KOL. XX	ZT-11M-XX
18 – RURA OKTAGONALNA 40 0,6MM	SW-40
19 – WIESZAK STALOWY 170	WS-3740-170
20 – ŁOŻYSKO 28/10 DO PVC	L028/10
21 – OBSADKA 40 DO PVC Z TRZPIENIEM	OBS-40-PVC
22 – WKRET-NYPEL	NYP
23 – NAKŁADKA MOCUJĄCA OCYŃK (STALOWY UCHWYT BOCZNY)	RKZ66
24 – ZASLEPKA DOLNA PROWADNICY RK18 KOLOR: BIAŁY	ZP-RK18-02
ZASLEPKA DOLNA PROWADNICY RK18 KOLOR: XX	ZP-RK18-XX
25 – UCHWYT DO MOCOWANIA SILNIKA. W KOMPLETE Z SILNIKIEM	US
26 – NAPĘD DO RURY NAWOJOWEJ 40 MOC: XX	S-40XX
NAPĘD DO RURY NAWOJOWEJ 60 MOC: XX	S-60XX
NAPĘD DO RURY NAWOJOWEJ 40 Z RADIEM MOC:XX	S-40XX R
NAPĘD DO RURY NAWOJOWEJ 60 Z RADIEM MOC:XX	S-60XX R
27 – ŁOŻYSKO ROZSTAWNE DO SKRZYŃKI 160	RKB2
ŁOŻYSKO ROZSTAWNE DO SKRZYŃKI 200 NOWE	RKB3-NOWE
28 – PŁYTKA DO SILNIKA SKRZYŃKI PVC	RKZ55
29 – PŁYTKA DO SILNIKÓW NHK	RKZ55 NHK
30 – NAPĘD DO RURY NAWOJOWEJ 60 Z AWARYJNYM RĘCZNYM PODNOSZENIEM NHK MOC: XX S-60XX NHK	
NAPĘD DO RURY 60 Z AWARYJNYM RĘCZNYM PODNOSZENIEM NHK Z RADIEM MOC: XX S-60XX NHK R	
31 – TULEJKA DO NHK	TU-NHK
32 – TRZPIEŃ Z UCHEM DO NAPĘDÓW NHK	TZU-S
33 – KORBA Z HAKIEM 150CM DO NAPĘDÓW NHK	KRH-150
KORBA Z HAKIEM 180CM DO NAPĘDÓW NHK	KRH-180
34 – ZASLEPKA DOLNA DWÓCH PROWADNIC RK18 KOLOR: BIAŁY	ZPD-RK18-02
ZASLEPKA DOLNA DWÓCH PROWADNIC RK18 KOLOR: XX	ZPD-RK18-XX
35 – WIESZAK BLOKUJĄCY 2-CZŁONOWY DO RURY 40	WB3-40 RAMIĘ
WIESZAK BLOKUJĄCY 2-CZŁONOWY DO RURY 60	WB3-60 RAMIĘ
36 – PIERSCIEŃ WIESZAKA BLOKUJĄCEGO DO RURY 40	WB3-40 PIERSC
PIERSCIEŃ WIESZAKA BLOKUJĄCEGO DO RURY 60	WB3-60 PIERSC
37 – MECHANIZM KORBOWY ACE 1-11 DO 32KG	ACE-1-11
MECHANIZM KORBOWY ACE 1-8 DO 22KG	ACE-1-8
38 – ZAMEK BASKWILOWY KOLOR: BIAŁY	ZB-02
ZAMEK BASKWILOWY KOLOR: XX	ZB-XX
39 – OBSADKA 40 DO MECHANIZMU ACE	OBS-40-ACE
OBSADKA 60 DO MECHANIZMU ACE	OBS-60-ACE
40,41 – KARDAN 90 Z KORBA 1500MM BIAŁY	KRH-90/1500 02
KARDAN 90 Z KORBA 1500MM CIEMNY BRĄZ	KRH-90/1500 08
42 – SWORZEN WALKOWY DO RURY 40	RKZ34
43 – ŁOŻYSKO ŚRODKOWE DO SKRZYŃKI 160	RKM201 NOWE-1
ŁOŻYSKO ŚRODKOWE DO SKRZYŃKI 200	RKM301 NOWE
44 – PŁYTKA POD SPRĘŻYŃ	P-SPR
45 – SPRĘŻYŃOWY MECHANIZM PODNOSZENIA DO RURY NAWOJOWEJ 40 UDŹWIG: XX SPR-40-XX	
SPRĘŻYŃOWY MECHANIZM PODNOSZENIA DO RURY NAWOJOWEJ 60 UDŹWIG: XX SPR-60-XX	
46 – UCHWYT DO LISTWY DOLNEJ	U-101
47 – PIERSCIEŃ ZWIĘKSZAJĄCY NA RURĘ 40	PZ 40-50
PIERSCIEŃ ZWIĘKSZAJĄCY NA RURĘ 60	PZ 60-70
48 – KONSOLA STATYCZNA DO SKRZYŃKI 160 BEZ STALOWEGO WZMOCNIENIA KNS-160	
KONSOLA STATYCZNA DO SKRZYŃKI 200 BEZ STALOWEGO WZMOCNIENIA KNS-200	
KONSOLA STATYCZNA DO SKRZYŃKI 160 ZE STALOWYM WZMOCNIENIEM KNS-WSP-160	
KONSOLA STATYCZNA DO SKRZYŃKI 160 ZE STALOWYM WZMOCNIENIEM KNS-WSP-160	
49 – KOTWA MONTAŻOWA	SKM-TERMOLUX
50 – LISTWA TYNKOWA DO SKRZYŃKI TERMOLUX 160,200MM KOL. BIAŁY LT 02	
LISTWA TYNKOWA DO SKRZYŃKI TERMOLUX 160,200MM KOL. XX	LT XX
51 – KASETA Z PRZEKŁADNIĄ NA TAŚMIE KOL. BIAŁY	KPTKM-02
KASETA Z PRZEKŁADNIĄ NA TAŚMIE KOL. BRĄZOWY	KPTKM-08
52 – KORBA MIGNON DO KASETY Z PRZEKŁADNIĄ 140MM	KRM-140
53 – ZATYCZKA PROFILU PA-39	APA-39
54 – ALUMINIOWY WKŁAD ADAPTERA	NPL-020
55 – ŁOŻYSKO 28/12 DO PVC	L028/12
56 – OBSADKA 60 DO PVC Z TRZPIENIEM	OBS-60-PVC NOWE
57 – RURA OKTAGONALNA 60 0,6MM	SW-60
58 – PIERSCIEŃ ZWIĘKSZAJĄCY NA RURĘ 60	PZ 60-70
59 – REDUKCJA 40/60	RED-40-60
60 – PANCERZ ROLETY PA 39 MM, 1-BEZ PERFORACJI – KOL. XX	PA-39-0XX
61 – WIESZAK STALOWY 170 ALU	WS-3740-170 ALU
62 – UCHWYT DO MOCOWANIA KORBY	UKRD

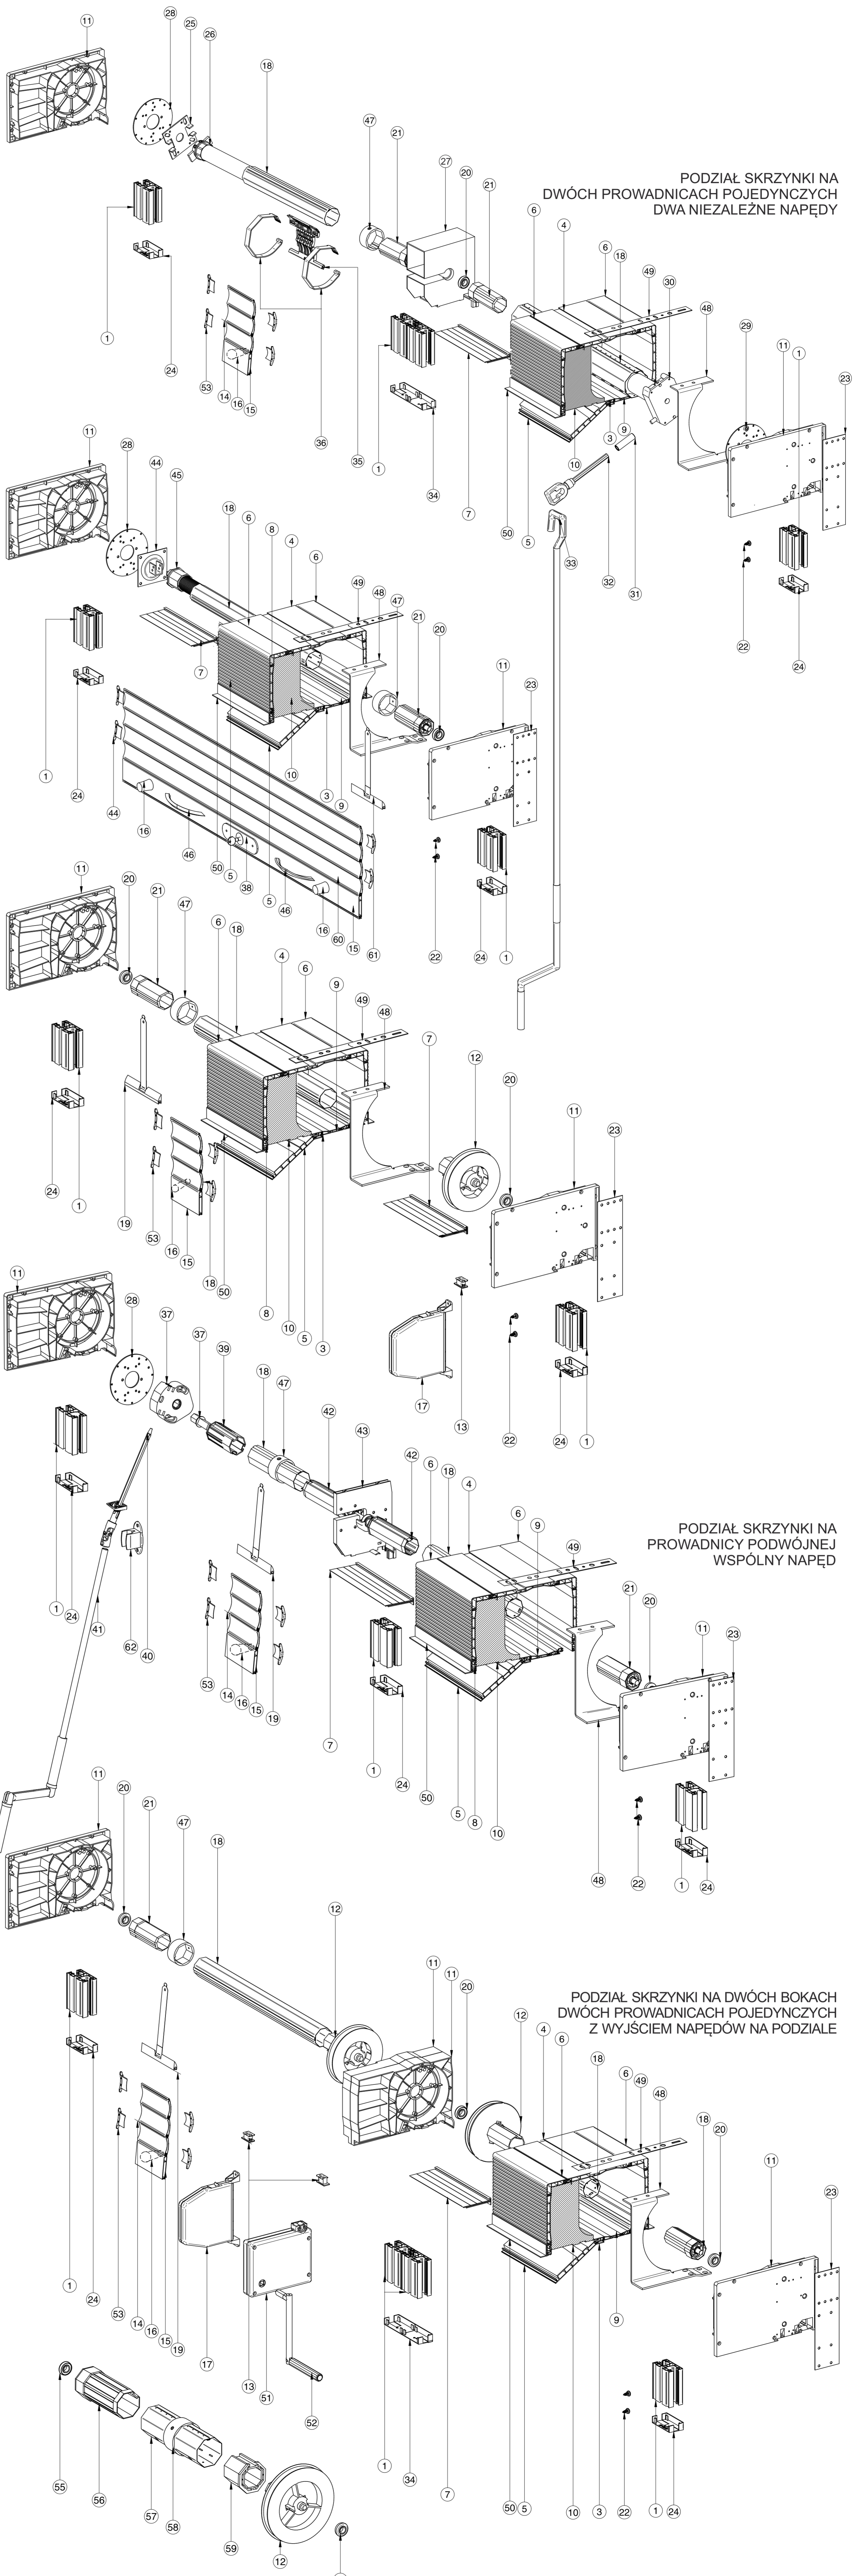

PODZIAŁ SKRZYŃKI NA DWÓCH PROWADNICACH POJEDYNCZYCH DWA NIEZALEŻNE NAPĘDY

PODZIAŁ SKRZYŃKI NA PROWADNICY PODWÓJNEJ WSPÓLNY NAPĘD

PODZIAŁ SKRZYŃKI NA DWÓCH BOKACH DWÓCH PROWADNICACH POJEDYNCZYCH Z WYJŚCIEM NAPĘDÓW NA PODZIALE

ROZWIĄZANIE Z ZASTOSOWANIEM RURY OKTAGONALNEJ FI 60

NAPĘD: SILNIK

NAPĘD: SPRĘŻYŃNA

NAPĘD: TAŚMA

NAPĘD: KARDAN

NAPĘD: TAŚMA - ZWIĄCZ KORBOWY