


1 – BOK SKRZYŃKI 220 XX-KOLOR	NPB-020-XX
2 – PROFIL ADAPTACYJNYE PVC	NPS-010, NPS-011
3 – PROFIL SKRZYŃKI DÓŁ XX-KOLOR	NPS-020-XX
4 – PROFIL SKRZYŃKI GÓRA XX-KOLOR	NPS-030-XX
5 – PROFIL SKRZYŃKI 220 BOCZNY XX-KOLOR	NPS-050-XX
6 – POKRYWA REWIZYJNA DOLNA XX-KOLOR	NPS-070-XX
7 – PROFIL SKRZYŃKI ŁĄCZNIK XX-KOLOR	NPS-080-XX
8 – PROFIL SKRZYŃKI DÓŁ LUZPEŁNIENIE XX-KOLOR	NPS-090-XX
9 – PROFIL BOCZNY DOLNY XX-KOLOR	NPS-100-XX
10 – PROWADNICA POJEDYŃCZA XX-KOLOR	NPR-020-XX 1XUS
PROWADNICA POJEDYŃCZA PVC DO PROFILA PA 52/PVC 52 BIAŁA	RK1801 A P 1XUS
PROWADNICA POJEDYŃCZA PVC DO PROFILA PA 52/PVC 52 XX-KOLOR	RK1810M A-XX 1XUS
PROWADNICA POJEDYŃCZA ALU, XX-KOLOR	NPR-040-XX 1XUS
11 – ZASŁEPKA BOKU XX-KOLOR	NPD-020-XX
12 – PROWADNICA TAŚMY XX-KOLOR	NPD-040-XX
13 – ŚLIZGACZ PROFILA 37-45 LEWY/PRAWY XX-KOLOR	NPD-050-XX L/P
ŚLIZGACZ PROFILA 52 LEWY/PRAWY XX-KOLOR	NPD-060-XX L/P
14 – LISTWA TYNKOWA XX-KOLOR	NPL-010-XX
15 – WKŁAD ALUMINIOWY ADAPTERA	NPL-020
16 – WKŁADKA STYROPIANOWA SKRZYŃKI	NPW-025
17 – WKŁADKA STYROPIANOWA DOLNA	NPW-045
18 – WZMOCNIENIE SKRZYŃKI	NPT-020
19 – STALOWE UCHWYTY BOCZNE 50mm	NPT-040
20 – STALOWE UCHWYTY BOCZNE 30mm	NPT-030
21 – STALOWA KOTWA MONTAŻOWA	NPT-050
22 – ŁOŻYSKO 28/10 DO PCV	LO 28/10
23 – OBSADKA 40 DO PVC Z TRZPIENIEM	OBS-40-PCV
OBSADKA 60 DO PVC Z TRZPIENIEM	OBS-60-PCV
24 – PIERSIENIE ZWIĘKSZAJĄCY	PZ 40/50
25 – RURA OKTAGONALNA	SW 40
26 – KOŁO NAWOJOWE	RKZ72
27 – PŁYTKA DO SILNIKÓW	RKZ55
28 – STALOWE WZMOCNIENIE SKRZYŃKI	NPT-010
29 – WKŁADKA STYROPIANOWA DODATKOWA	NPW-065
30 – LISTWA DOLNA 55 MM Z USZCZELKĄ – PA 39/45 – KOL. XX	LD37-XX
31 – PANCERZ ROLETY PA 39 MM – KOL. XX	PA-39-0XX
PANCERZ ROLETY PA 45 MM – KOL. XX	PA-45-0XX
32 – BUFOR LISTWY DOLNEJ KOLOR: XX	BF-XX
ZWIĄZCZ TAŚMY DO 5M – KOL. XX	ZT-5M-XX
ZWIĄZCZ TAŚMY DO 11M – KOL. XX	ZT-11M-XX
34 – WIESZAK STALOWY 170	WS-37/40-170
35 – WKRET-NYPEL	NYP
36 – MECHANIZM KORBOWY ACE 1-11 DO 32KG	ACE-1-11
MECHANIZM KORBOWY ACE 1-8 DO 22KG	ACE-1-8
37, 38 – KARDAN 90 Z KORBA 1500MM BIAŁY	KRH-90/1500 02
KARDAN 90 Z KORBA 1500MM CIEMNY BRĄZ	KRH-90/1500 08
39 – ZWIĄZKA PROFILU PA 39	APR-39
40 – PODZIAŁ SKRZYŃKI DO PROWADNICY PODWÓJNEJ	NPP-020
PODZIAŁ SKRZYŃKI DO PROWADNICY PODWÓJNEJ Z MOSKITIERĄ	NPP-120
41 – USZCZELKA DO LISTWY DOLNEJ	KA-44
42 – PROWADNICA PODWÓJNA XX-KOLOR	NPR-020-XX 2XUS
PROWADNICA PODWÓJNA PVC DO PROFILA PA 52/PVC 52 BIAŁA	RK1801 A P 2XUS
PROWADNICA PODWÓJNA PVC DO PROFILA PA 52/PVC 52 XX-KOLOR	RK1810M A-XX 2XUS
PROWADNICA PODWÓJNA ALU, XX-KOLOR	NPR-040-XX 2XUS
43 – ZASŁEPKA DOLNA PROWADNICY 2XPODWÓJNA, XX-KOLOR	NPD-190-XX
44 – OBSADKA 40 DO MECHANIZMU ACE	OBS-40-ACE
OBSADKA 60 DO MECHANIZMU ACE	OBS-60-ACE
45 – ZASŁEPKA KANAŁU PANCERZA W PROWADNICY XX-KOLOR	NPD-090-XX
46 – ZASŁEPKA DOLNA PROWADNICY POJEDYŃCZEJ, XX-KOLOR	NPD-170-XX
47 – UCHWYT DO MOCOWANIA SILNIKA W KOMPLECIE Z SILNIKIEM	US
48 – NAPĘD DO RURY NAWOJOWEJ 40 MOC: XX	S-40/XX
NAPĘD DO RURY NAWOJOWEJ 60 MOC: XX	S-60/XX
NAPĘD DO RURY NAWOJOWEJ 40 Z RADIEM MOC:XX	S-40/XX R
NAPĘD DO RURY NAWOJOWEJ 60 Z RADIEM MOC:XX	S-60/XX R
49 – PODZIAŁ SKRZYŃKI DO DWÓCH PROWADNIC POJEDYŃCZYCH BEZ MOSKITIERY	NPJ-020
PODZIAŁ SKRZYŃKI DO DWÓCH PROWADNIC POJEDYŃCZYCH Z MOSKITIERĄ	NPJ-120
50 – NAPĘD DO RURY NAWOJOWEJ 60 Z AWARYJNYM RĘCZNYM PODNOSZENIEM NHK MOC: XX	S-60/XX NHK
NAPĘD DO RURY 60 Z AWARYJNYM RĘCZNYM PODNOSZENIEM NHK Z RADIEM MOC: XX	S-60/XX NHK R
51 – PŁYTKA DO SILNIKÓW NHK	RKZ55 NHK
52 – TULEJKA DO NHK	TU-NHK
53 – TRZPIEŃ Z UCHEM DO NAPĘDÓW NHK	TZU-S
54 – KORBA Z HAKIEM 150CM DO NAPĘDÓW NHK	KRH-150
KORBA Z HAKIEM 180CM DO NAPĘDÓW NHK	KRH-180
55 – WIESZAK BLOKUJĄCY 2-CZŁONOWY DO RURY 40	WB3-40 RAMIE
WIESZAK BLOKUJĄCY 2-CZŁONOWY DO RURY 60	WB3-60 RAMIE
56 – PIERSIENIE WIESZAKA BLOKUJĄCEGO DO RURY 40	WB3-40 PIERŚC
PIERSIENIE WIESZAKA BLOKUJĄCEGO DO RURY 60	WB3-60 PIERŚC
57 – PŁYTKA POD SPRĘŻYNĘ	P-SPR
58 – SPRĘŻYNOWY MECHANIZM PODNOSZENIA DO RURY NAWOJOWEJ 40 XX-UDZWIĘG	SPR-40-XX
SPRĘŻYNOWY MECHANIZM PODNOSZENIA DO RURY NAWOJOWEJ 60 XX-UDZWIĘG	SPR-60-XX
59 – UCHWYT DO LISTWY DOLNEJ	U-101
60 – ZAMEK BASKWILOWY KOLOR: BIAŁY	ZB-02
ZAMEK BASKWILOWY KOLOR: XX	ZB-XX
61 – ŚWORCZEN WALKOWY DO RURY 40	RKZ4
62 – PODZIAŁ SKRZYŃKI DO PROWADNICY PODWÓJNEJ BEZ MOSKITIERY	NPP-020
PODZIAŁ SKRZYŃKI DO PROWADNICY PODWÓJNEJ Z MOSKITIERĄ	NPP-120
63 – PODZIAŁ MOSKITIERY	NPJ-070
64 – BOK KASETY MOSKITIERY	M-RN-020 L/P
65 – SPRĘŻYNA MOSKITIERY DO ROLETY NADSTAWNEJ	M-RN-200
66 – KASETA MOSKITIERY	M-RN-010
67 – MOSKITIERA SZARA NA RURCE FI23 1,7	MOS-SZARA FI23 1,7
MOSKITIERA SZARA NA RURCE FI23 2,6	MOS-SZARA FI23 2,6
68 – BLOKADA ZASUWKI	M-RN-060
69 – SPRĘŻYNA ZASUWKI KASETY	M-RN-060
70 – ZASUWKA KASETY	M-RN-050
71 – HAKULEC MOSKITIERY	M-RN-200
72 – PROWADNICA PVC POJEDYŃCZA DO MOSKITIERY, XX KOLOR	NPR-010-XX 1XUS
PROWADNICA PVC PODWÓJNA DO MOSKITIERY, XX KOLOR	NPR-010-XX 2XUS
PROWADNICA POJEDYŃCZA DO MOSKITIERY ALU, XX-KOLOR	NPR-050-XX 1XUS
PROWADNICA PODWÓJNA DO MOSKITIERY ALU, XX-KOLOR	NPR-050-XX 2XUS
73 – ZASŁEPKA KANAŁU MOSKITIERY W PROWADNICY XX-KOLOR	NPD-080-XX
74 – ZASŁEPKA DOLNA PROWADNICY Z MOSKITIERĄ, XX-KOLOR	NPD-190-XX
75 – ZACZEP ZASUWKI W PROWADNICY	M-RW-180
76 – ZASUWKA LISTWY DOLNEJ MOSKITIERY	M-RW-170
77 – SPRĘŻYNA ZASUWKI	M-RN-070
78 – BLOKADA ZASUWKI W LISTWIE DOLNEJ	M-RW-200
79 – LISTWA DOLNA MOSKITIERY, XX-KOLOR	LDM-41x8 CH XX
80 – USZCZELKA LISTWY DOLNEJ MOSKITIERY	SP-55-25
81 – UCHWYT LISTWY DOLNEJ MOSKITIERY, XX-KOLOR	M-RW-080-XX
82 – PROWADNICA PVC PODZIAŁOWA DO MOSKITIERY POJEDYŃCZA, XX-KOLOR	NPR-30-XX 1XUS
PROWADNICA PVC PODZIAŁOWA DO MOSKITIERY PODWÓJNA, XX-KOLOR	NPR-30-XX 2XUS
83 – UCHWYT SZNUROWY MOSKITIERY, XX-KOLOR	M-RW-070-XX
84 – WKŁADKA STYROPIANOWA DOLNA SKRZYŃKI Z MOSKITIERĄ	NPW-055
85 – WKŁADKA STYROPIANOWA DODATKOWA SKRZYŃKI Z MOSKITIERĄ ZE WZMOCNIENIEM DOLNYM	NPW-135
86 – WKŁADKA STYROPIANOWA DODATKOWA SKRZYŃKI Z MOSKITIERĄ BEZ WZMOCNIENIA DOLNEGO	NPW-075
87 – WKŁADKA STYROPIANOWA DODATKOWA SKRZYŃKI BEZ MOSKITIERY ZE WZMOCNIENIEM DOLNYM	NPW-125
88 – ŁOŻYSKO 28/12 DO PVC	LO 28/12
89 – REDUKCJA 40/60	RED-40-60
90 – PANCERZ ROLETY PA 39 MM, 1-BEZ PERFORACJI, XX-KOLOR	PA-39-1XX
91 – WKŁADKA STYROPIANOWA BOKU LEWAPRAWA	NPW-090 L/P
ZBROJENIE OSŁONY MAŁE SUROWE 7MM	RA-2-00 7MM
93 – WIESZAK PANCERZA	WS-37/40-170 ALU
94 – PIERSIENIE ZWIĘKSZAJĄCY NA RURĘ 60	PZ 60/70
95 – RURA OKTAGONALNA 60 0,8MM	SW-60
96 – REDUKCJA 40/60	RED-40-60

PODZIAŁ SKRZYŃKI NA DWÓCH PROWADNICACH POJEDYŃCZYCH DWA NIEZALEŻNE NAPĘDY

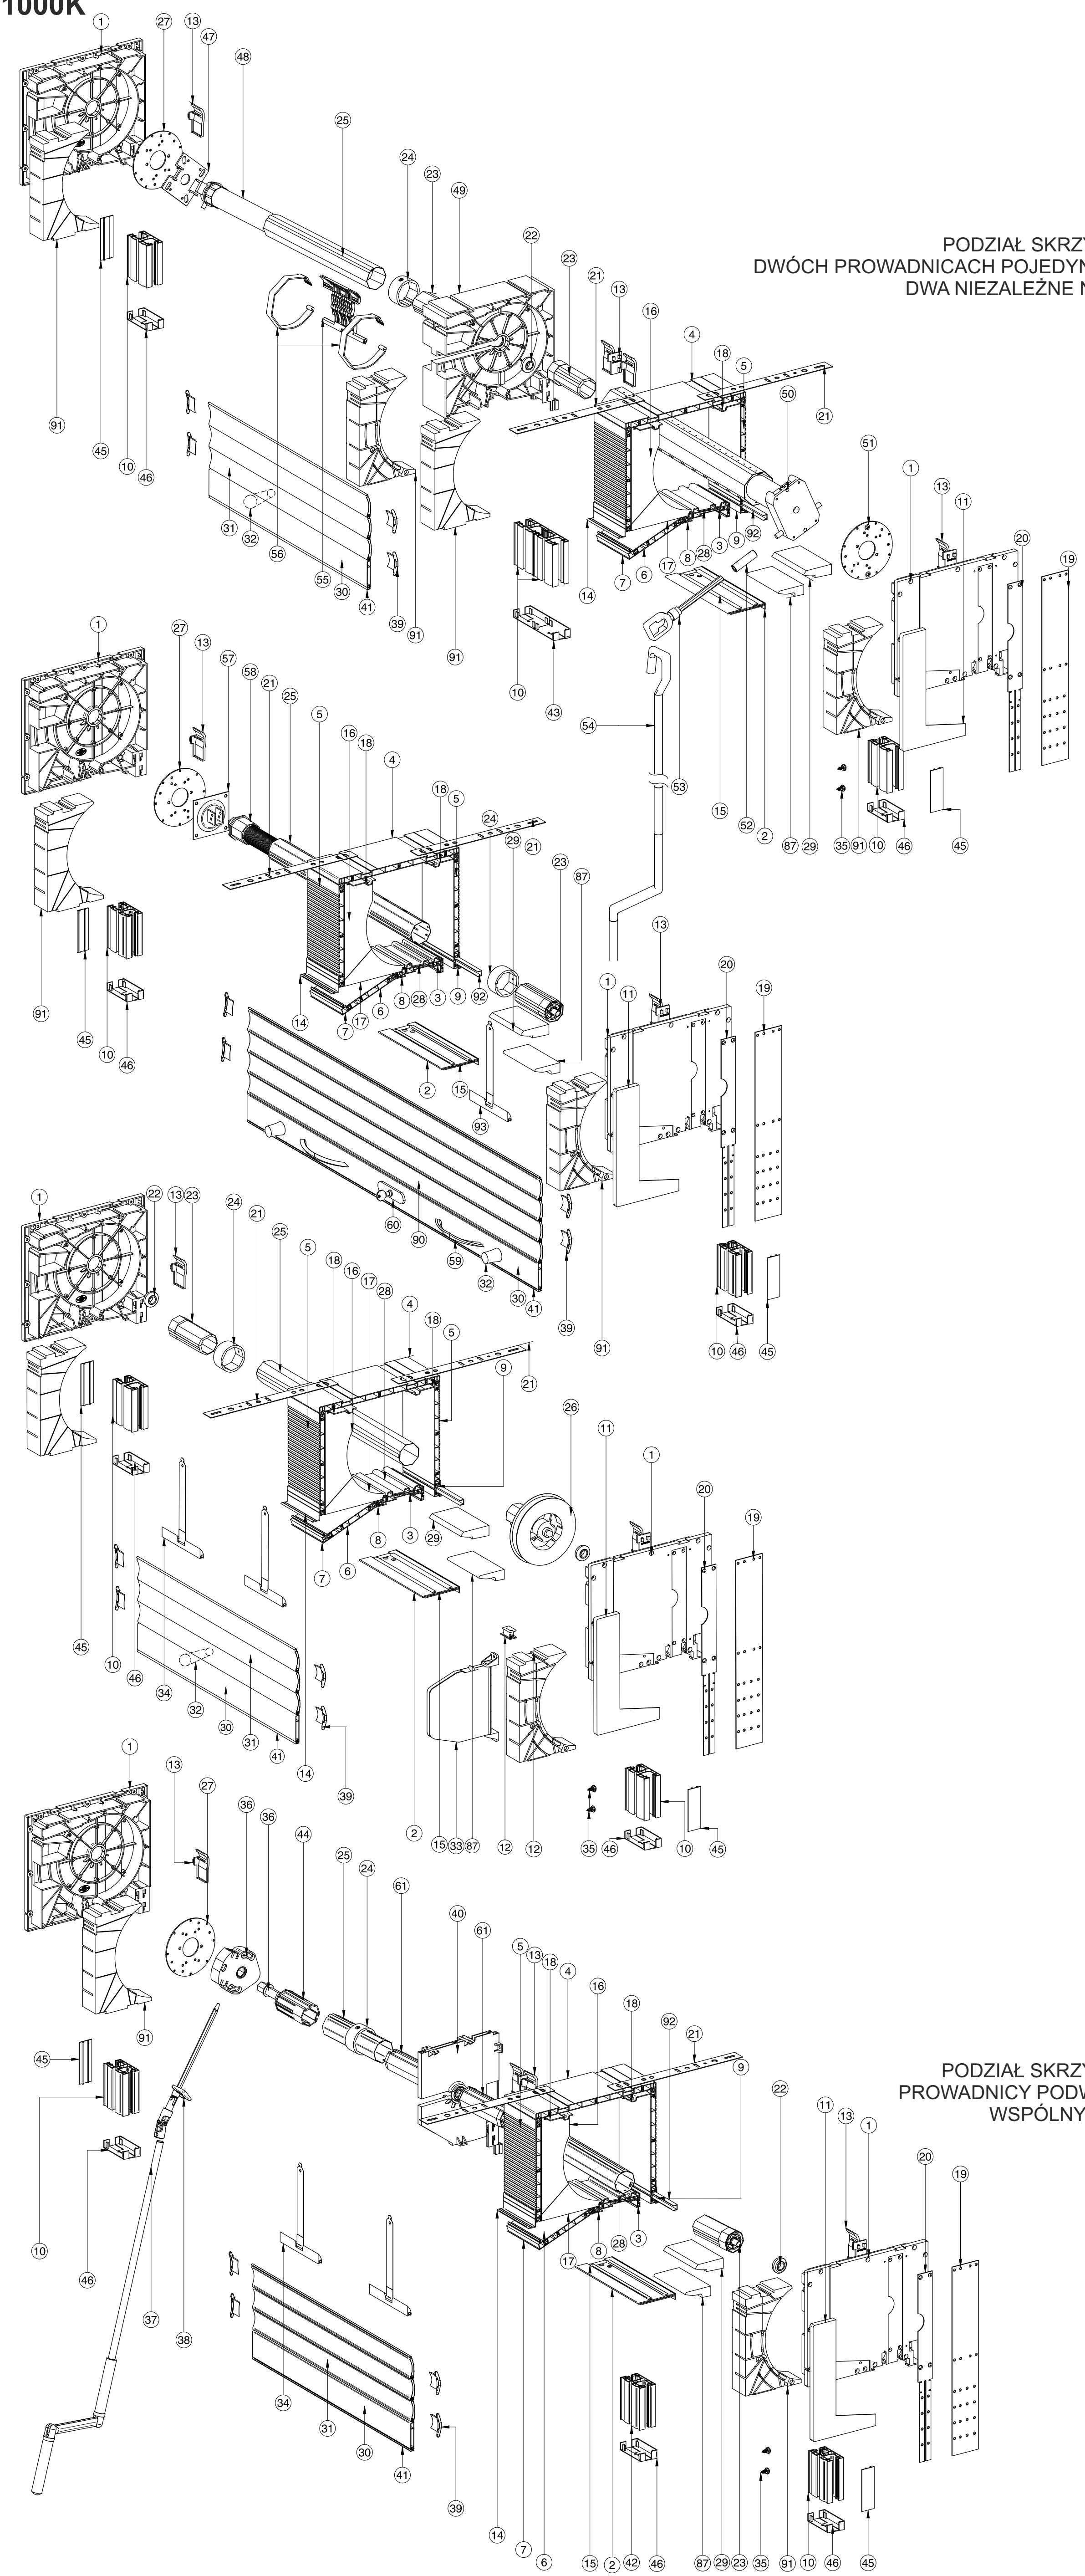

NAPĘD: SILNIK

NAPĘD: SPRĘŻYNA

NAPĘD: TAŚMA

NAPĘD: KARDAN

ROLETA Z MOSKITIERĄ

ROZWIĄZANIE Z ZASTOSOWANIEM RURY OKTAGONALNEJ FI 60